
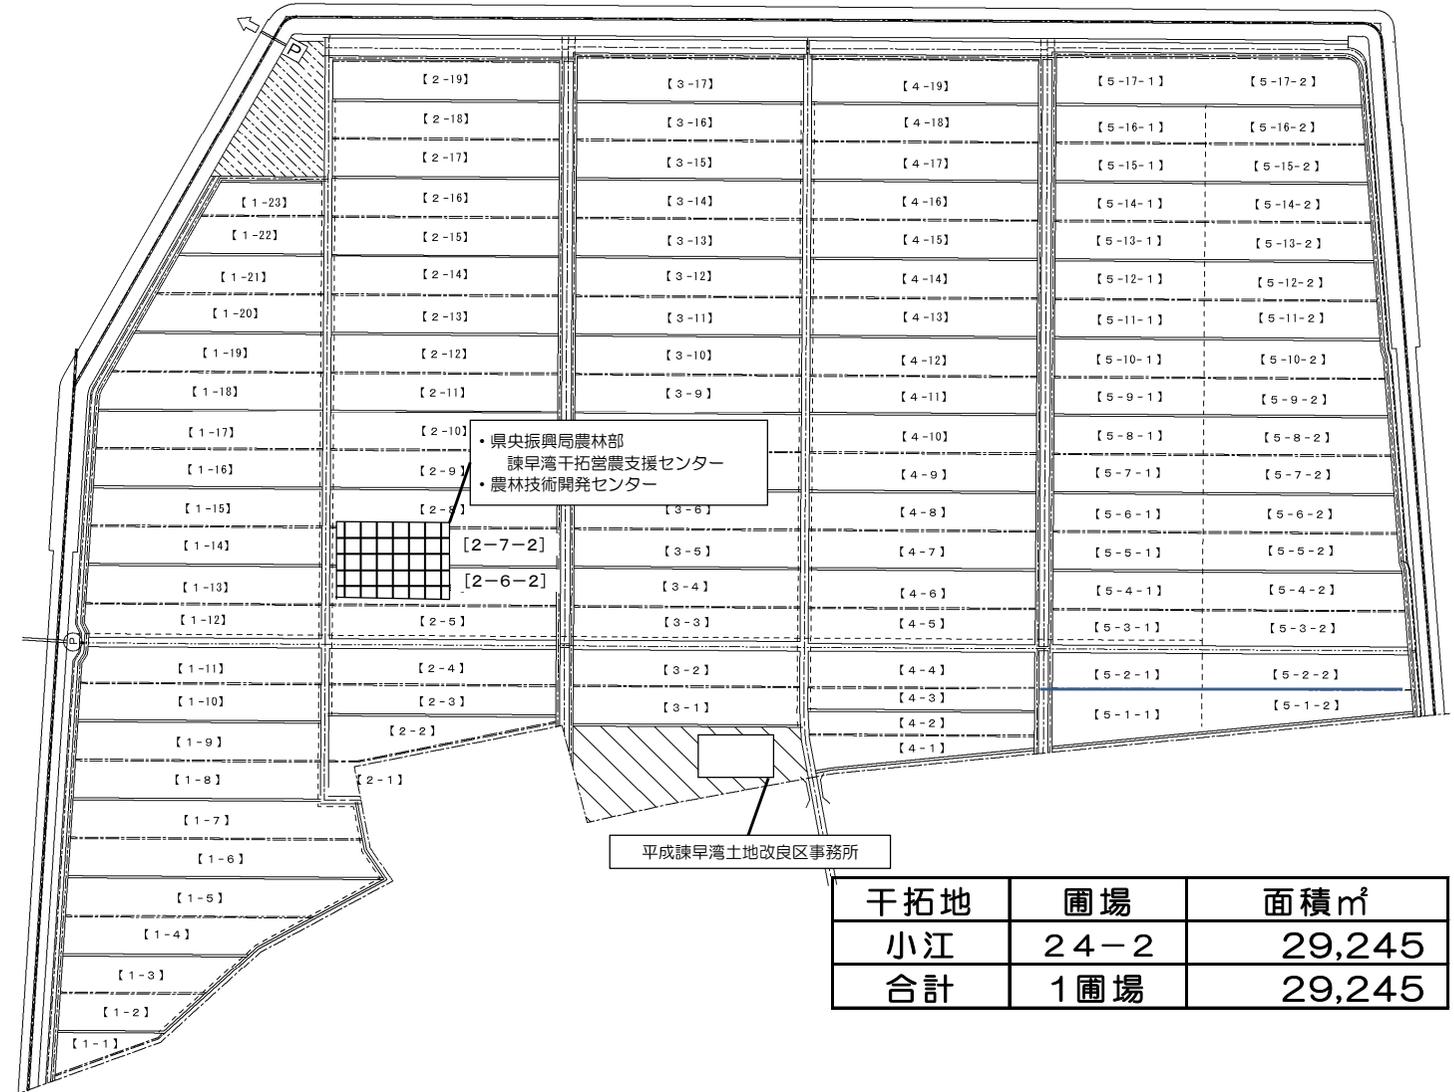


第3期利用権途中解約農地公募圃場位置図（再募）

中央干拓地

小江干拓地

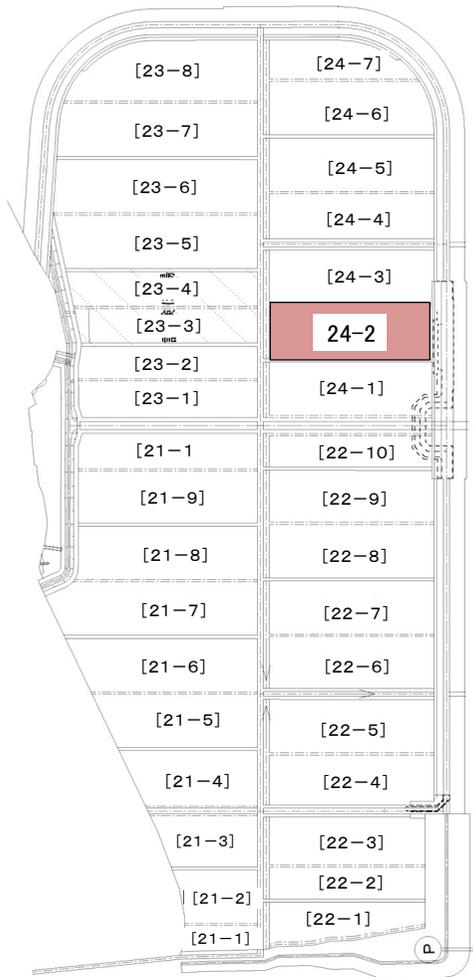

干拓地	圃場	面積㎡
小江	24-2	29,245
合計	1圃場	29,245